

LOKALIZACJA: PSIA DOLINA NA SREBNIĘCIMIE

DZIAŁKA 2/10


**NAPY**

Ewidencja Miejscowości, Ulic i Adresów ▾

Tematy    Warstwy    Wyszukiwanie

Ewidencja Miejscowości, Ulic i Adresów  
1:2000

200m  
200m

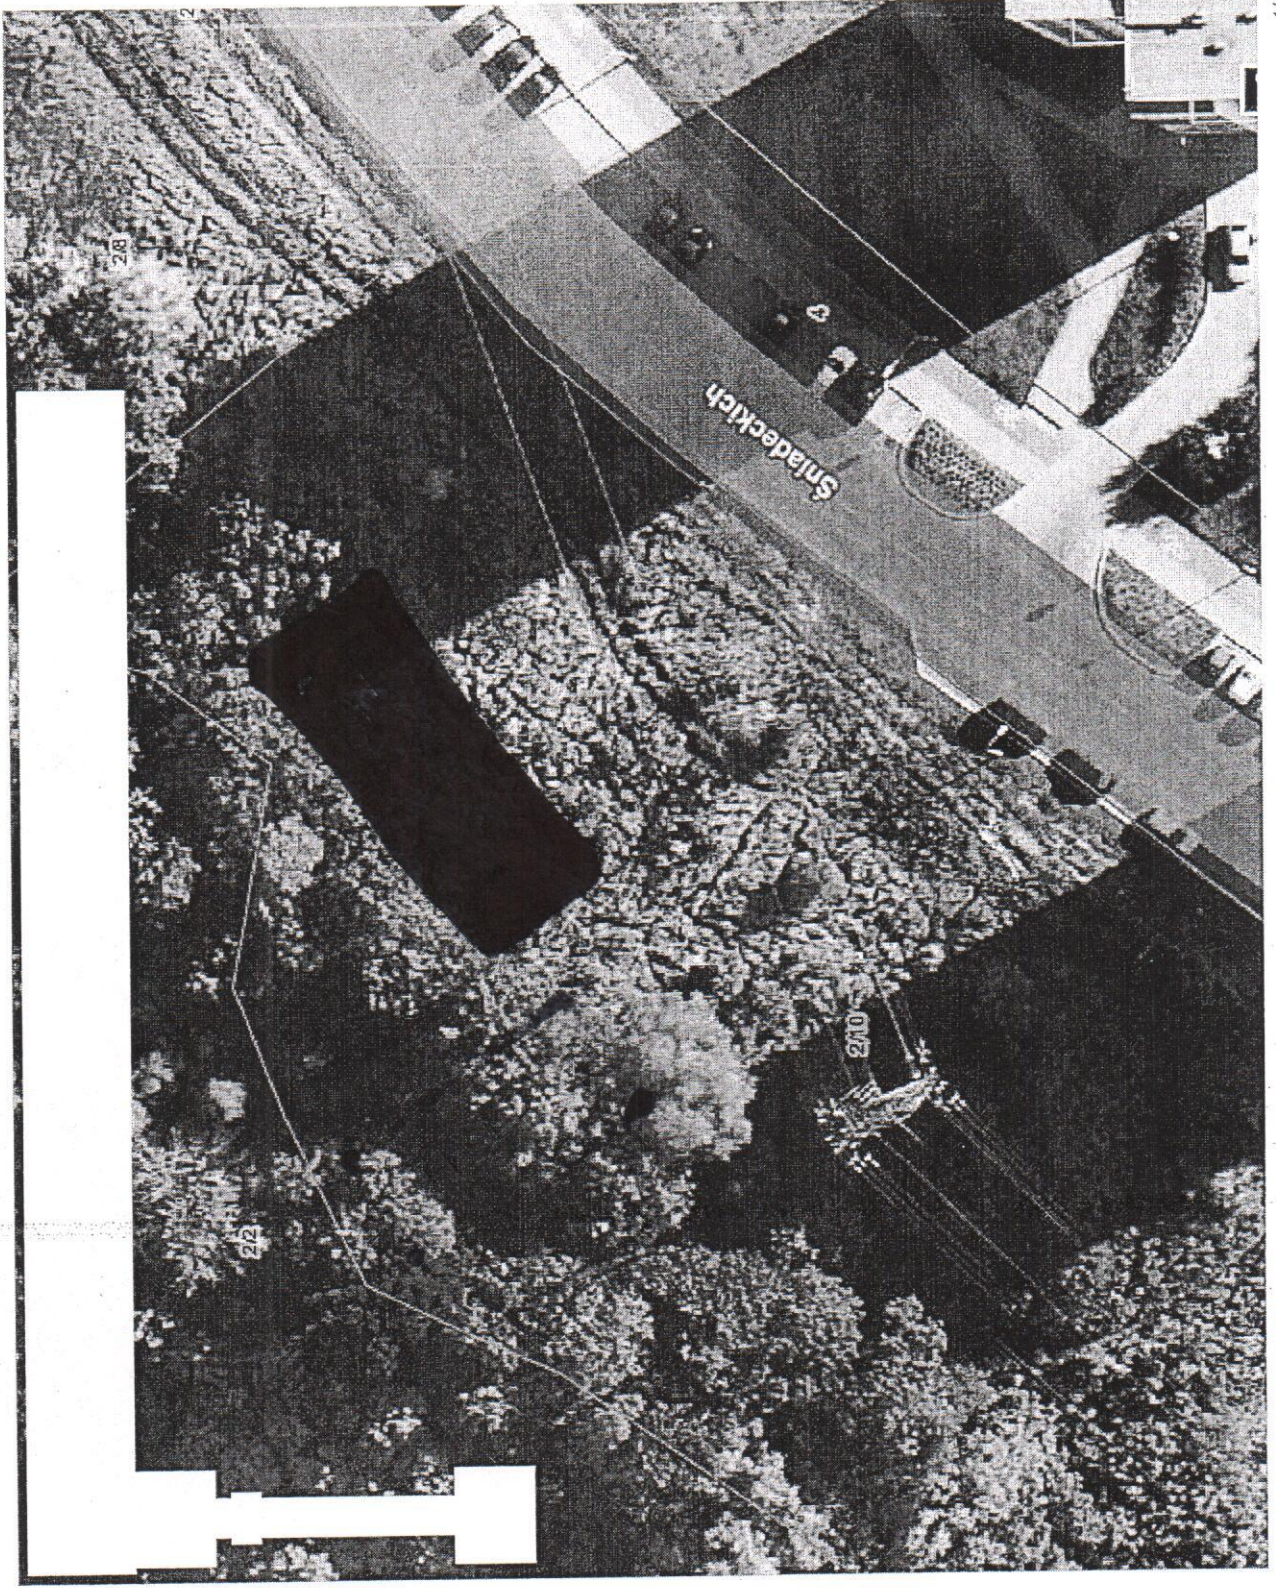

WERONIKA KLAFTA

KOSZTORYS

PSIA DOLINA NA STRZEMIŃCINIE

1. OGRÓDZENIE 200m <sup>2</sup> - 60mb x 200zł	= 12.000 zł
2. ŁAWCZKA PLUS MONTAŻ	- 900 zł
3. KOSZ NA PSIE ODCHOPY PLUS MONTAŻ	- 1.700 zł
	<hr/>
	14.600 zł